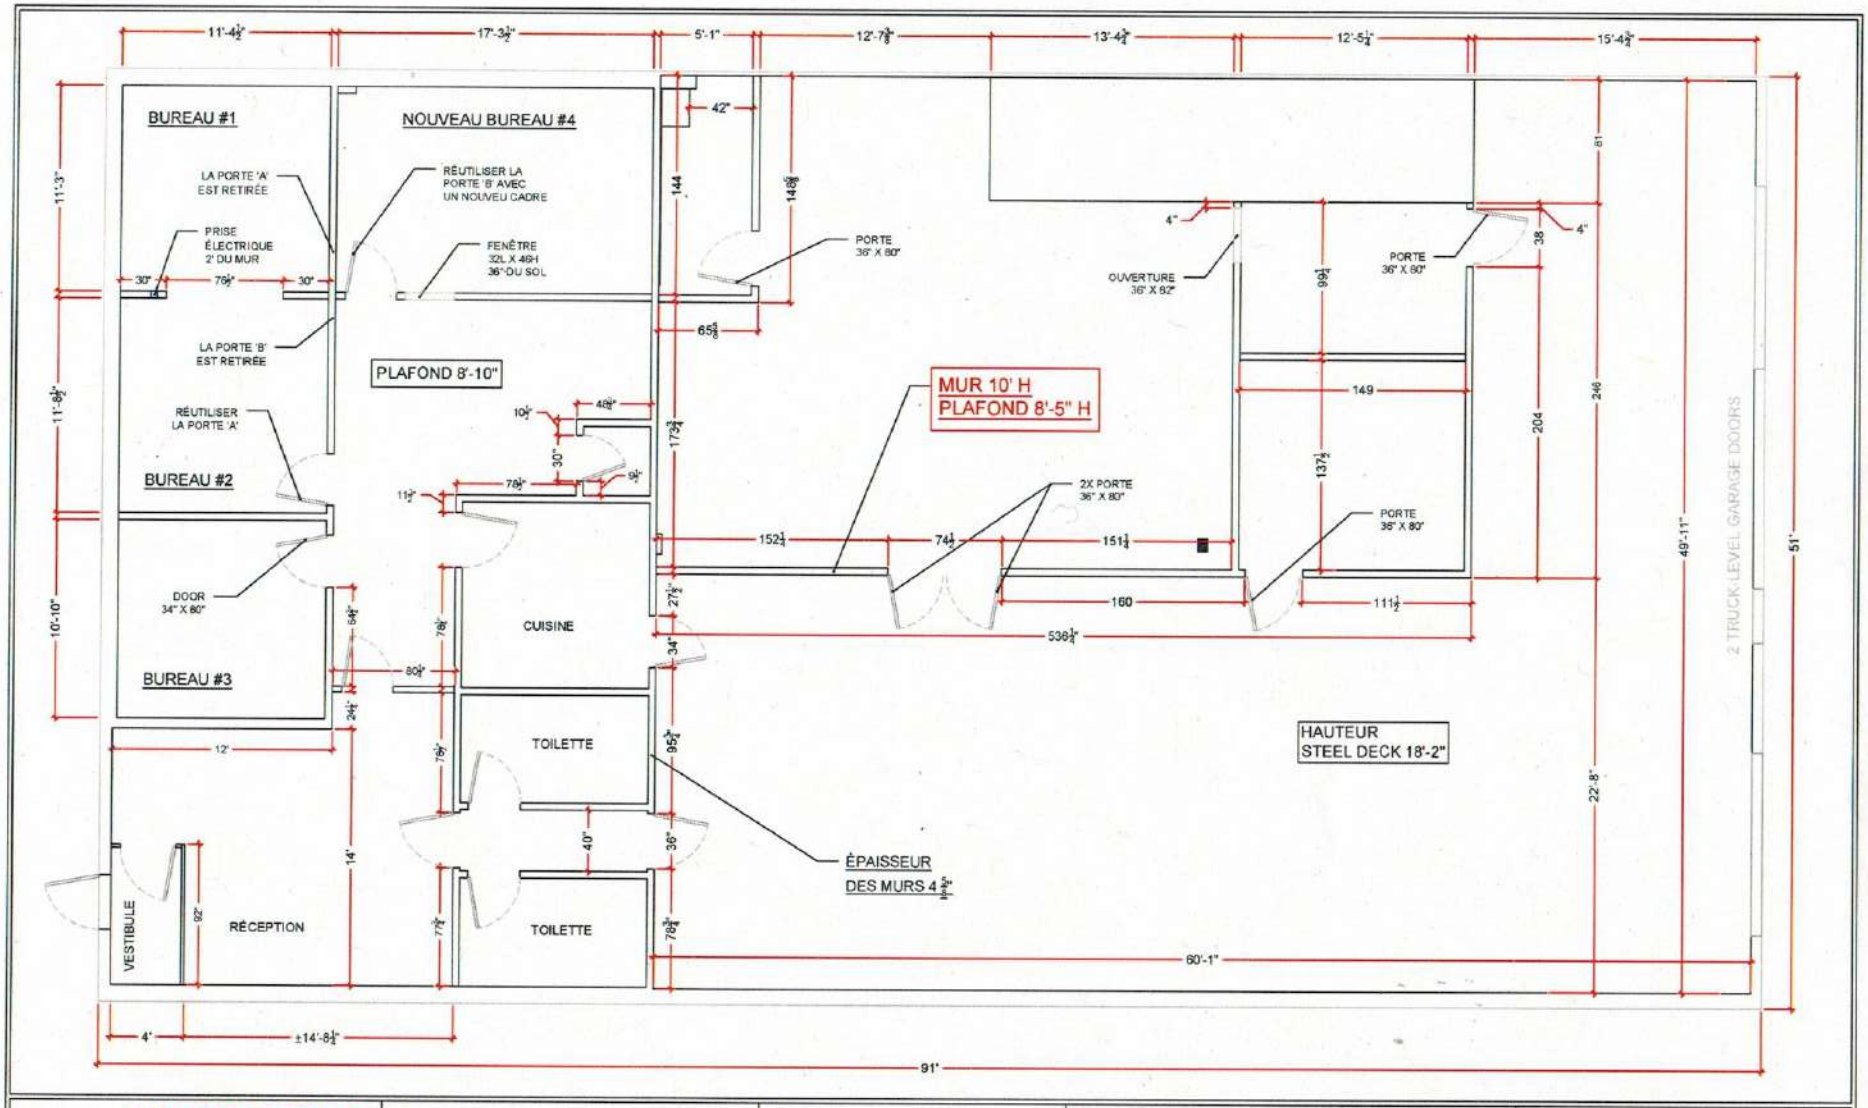

LES INDUSTRIES INC. Stena	Adresse: 9145, Champ d'eau St-Léonard, Qc. H1P 3M3 Tél.: (514) 322-5055 Fax: (514) 322-1055 E-mail: plan@groupestena.com	Client: Dalfens 8074 Route Transcanadienne	Description : Plan Proposé	Dessiné par: A.Martineau Date: 03 / 03 / 2017
			Revision V2	Proposed